JULKISIVUMATERIAALIT:

1. HUOPAKATE, MUSTA
2. MAALATTU LAUTA, VALKOINEN
3. MAALATTU PYSTYRIMOITUS, PUNAINEN
4. OVET, MAALATTU PANEELI, PUNAINEN
5. BETONISOKKELI

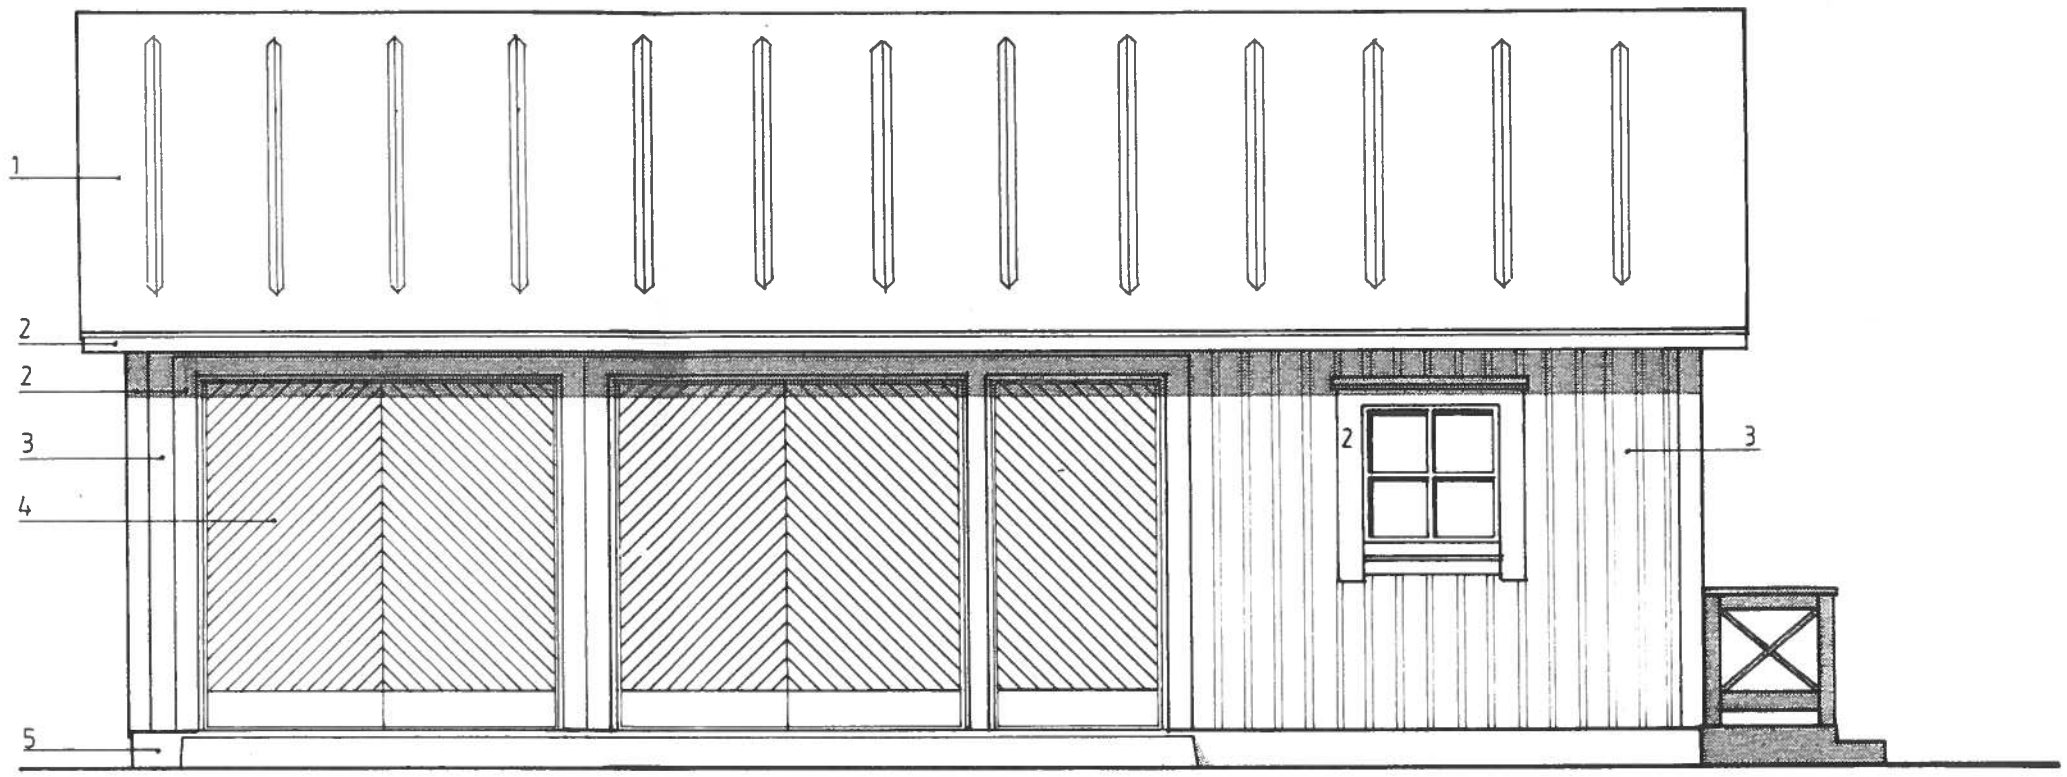

SIVU LUOTEESEEN

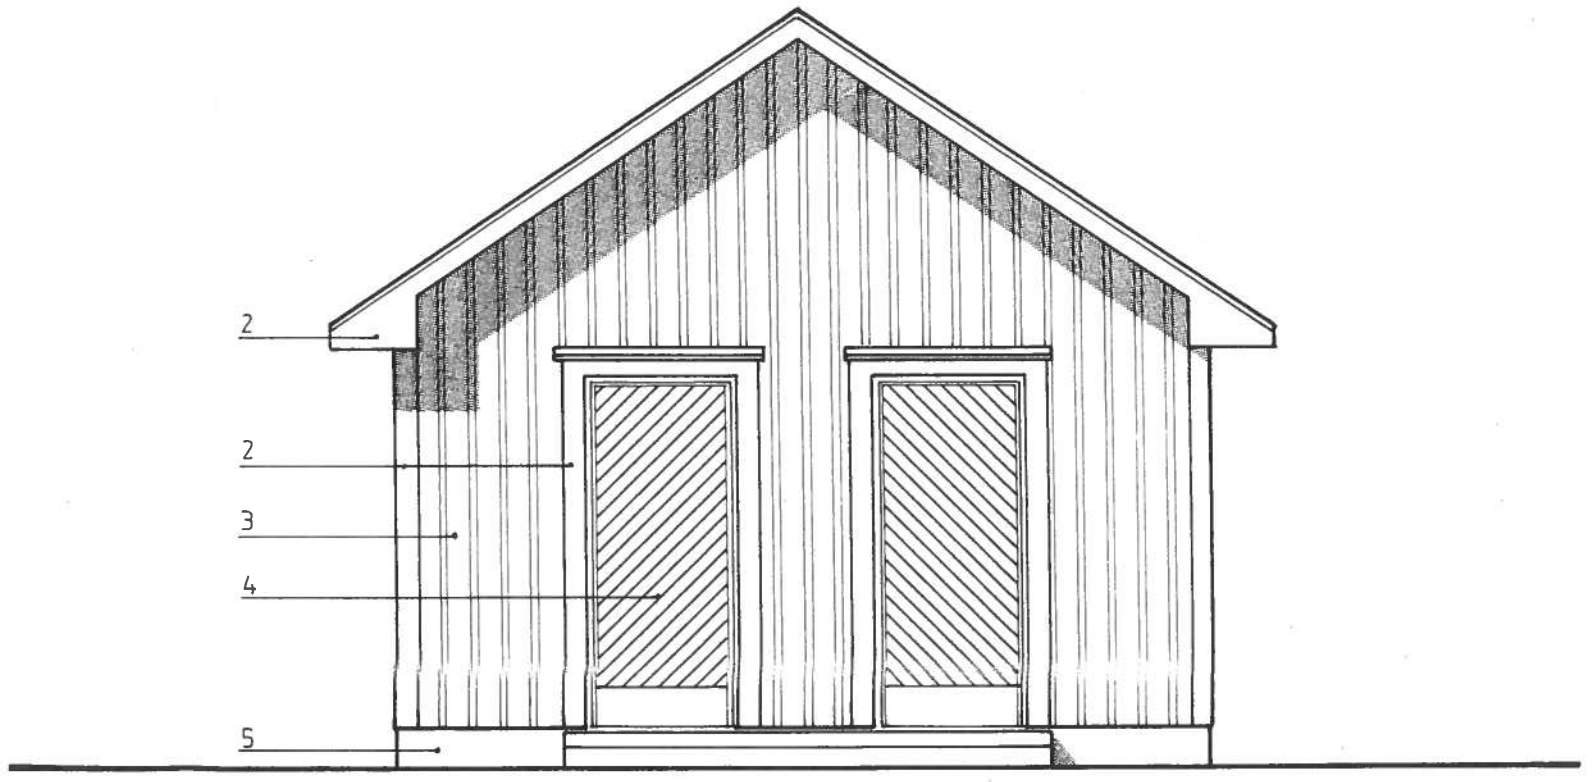

PÄÄTY KAAKKOON

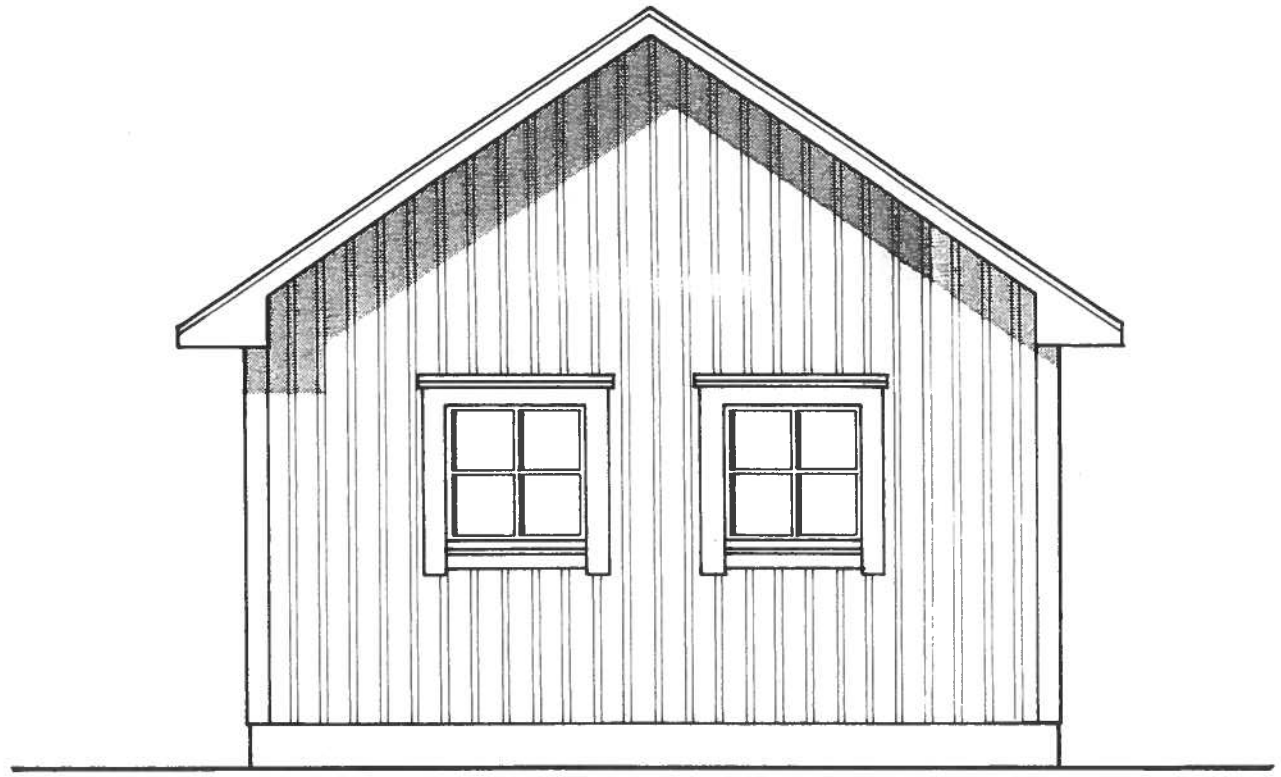

PÄÄTY KOILLISEEN

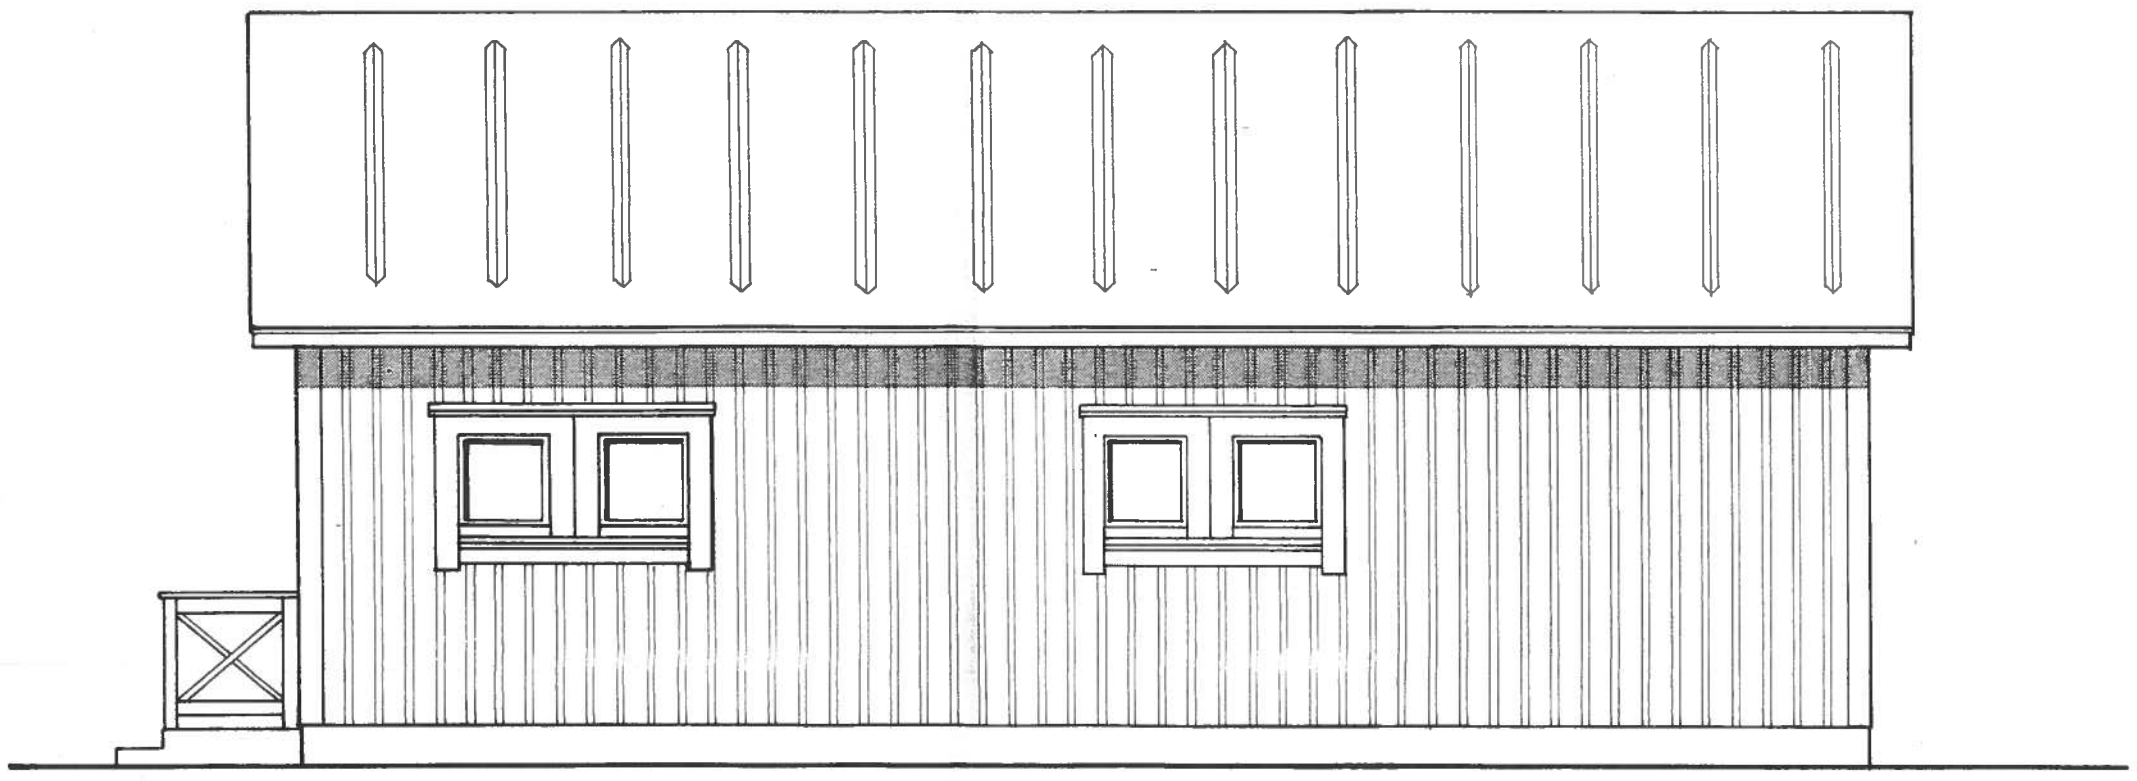

SIVU LOUNAASEEN

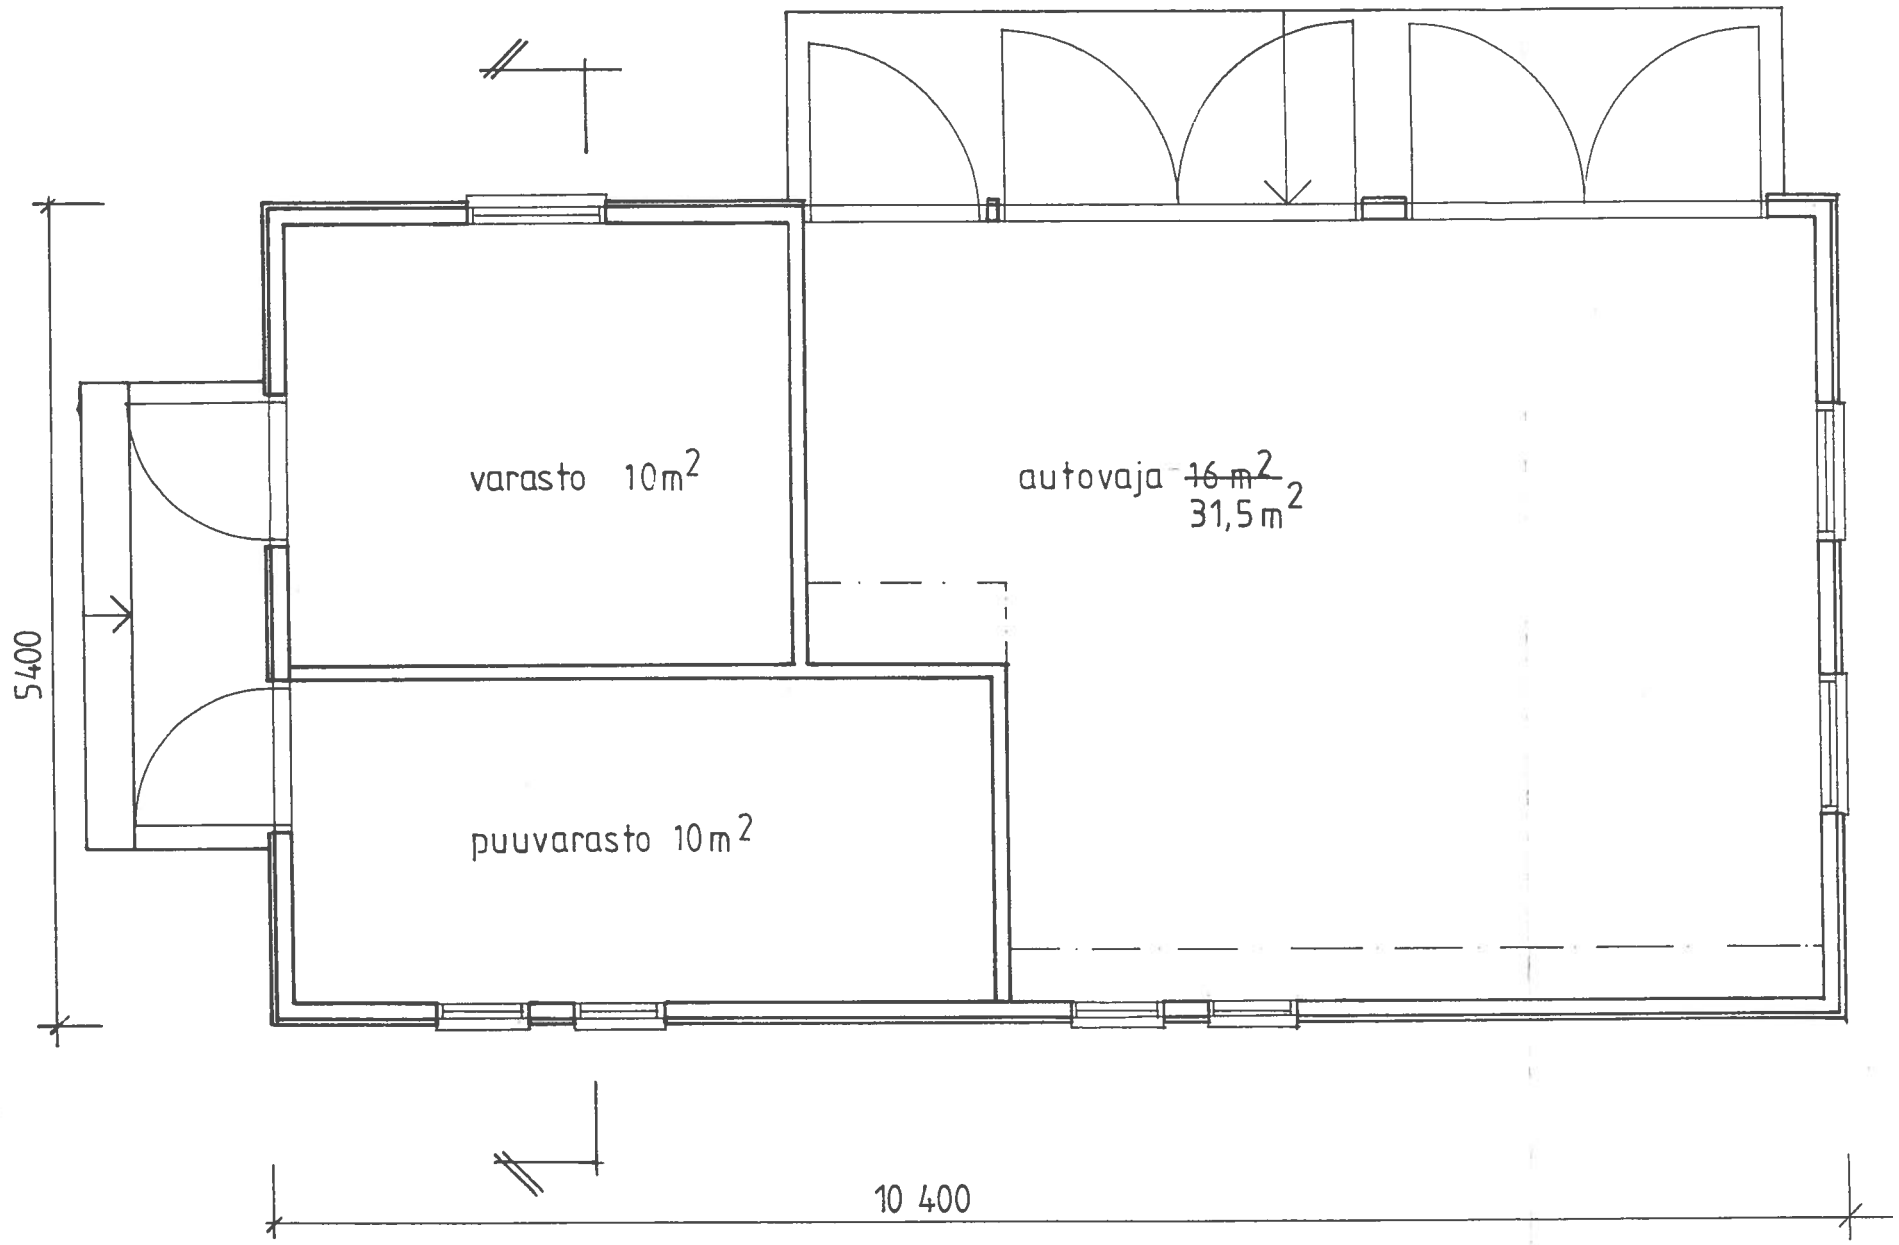

POHJAPIIRUSTUS